

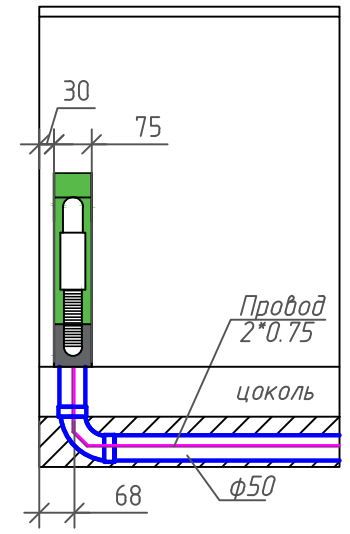
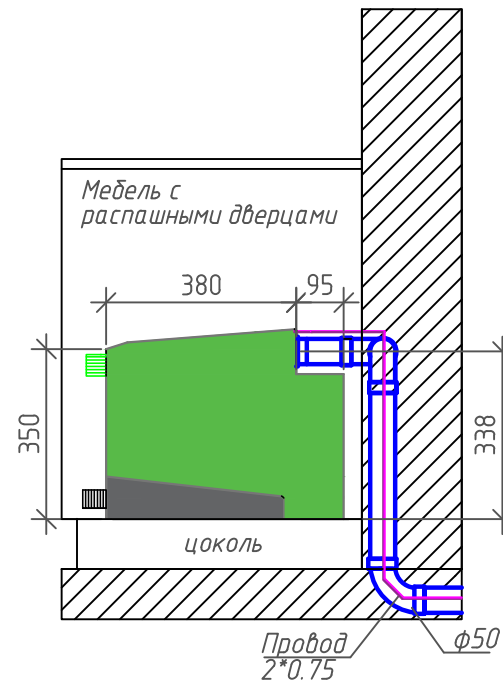
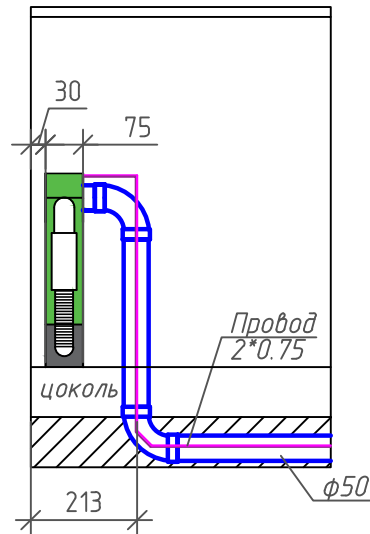


Подключение шланга Vgoot S при размещении в кухонной мебели с распашными дверцами
Вывод трубопровода из пола *Вывод трубопровода из стены*

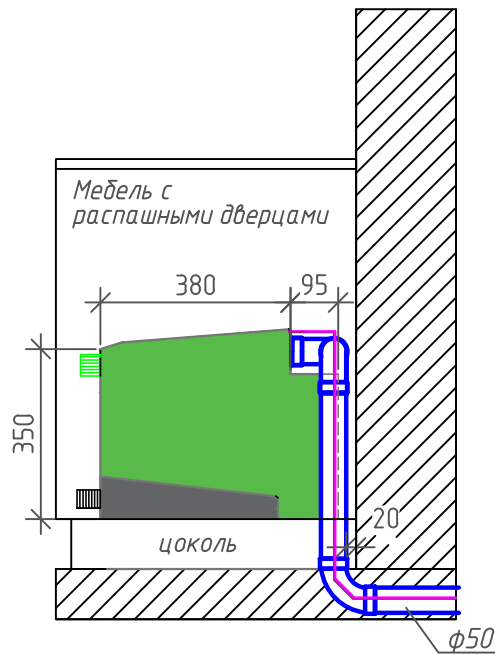

Размеры Vgoot S

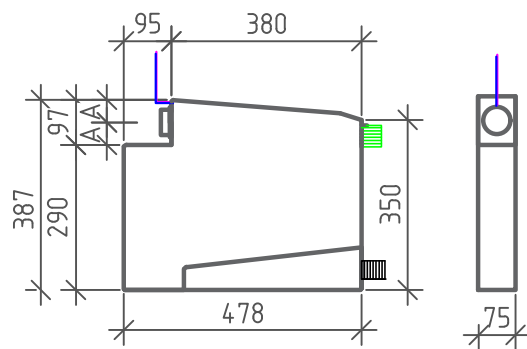

Изм.	Кол. уч.	Лист	№ док.	Подп.	Дата
Разраб.		Барышева			09.17
Провер.		Цехоцкий			09.17

Варианты подсоединения шланга Vgoot S

Система пылеудаления	Стадия	Лист	Листов
		1	
Blizzard Lufttechnik			

Согласовано

Взам. инв. №

Подп. и дата

Инв. № подл.